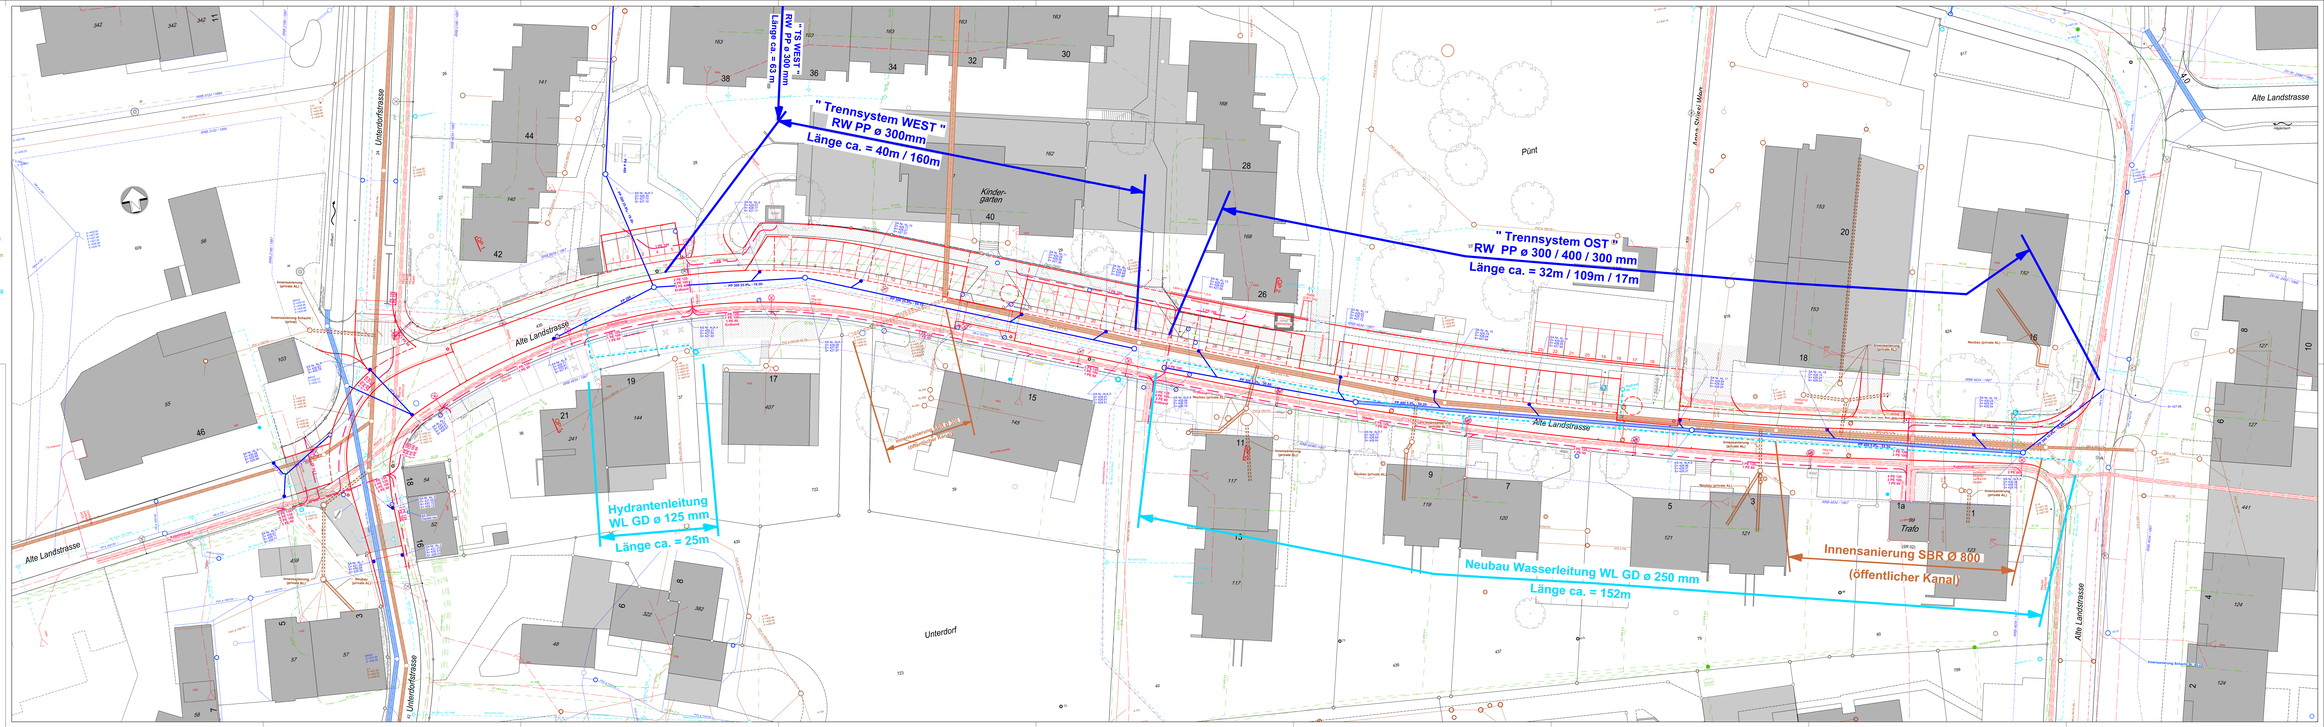

Legende:

Kanalisation:

- best. Regenwasser
- best. Schmutz- oder Mischwasser

Werkleitungen:

- best. Wasserleitung
- best. EKZ
- best. UPC Cablecom
- best. Swisscom

- proj. Regenwasser
- proj. Wasserleitung
- Innensanierung private Anschlussleitung (AL)
- proj. EKZ
- Neubau private Anschlussleitung (AL)
- Innensanierung private Anschlussleitung (AL)

Rev.	Änderungen	Datum	Gez.	Gep.	Vis.
a					
b					
c					
d					

Gemeinde Dürnten
Oberdorfstrasse 1
8114 Dürnten
Tel. 044 848 50 80
Fax 044 848 50 89
info@gemeinde-duernten.ch

Bauprojekt

Alte Landstrasse

Umgestaltung Alte Landstrasse

Auflageplan gemäss § 16 StrassG

Werkleitungsplan

Situation 1: 200

Büro	Ausführungsplan für
ZH Ingenieure und Planer AG	Grüningerstrasse 112 CH-8620 Wetzikon Tel. 044 1937875 Fax 044 1937877 www.zhi.ch

Massstab / Grösse	Datum	Format	Blatt-Nr.	Akten-Nr.
1:200 / 1:500	12.08.2014	60 / 210		4257-241