


Legende:

- Kanalisation:**
 bis 400mm ab 400mm
 — best. Regenwasser
 — best. Schmutz- oder Mischwasser
- Werkleitungen:**
 bis 400mm ab 400mm
 — best. Wasserleitung
 — best. EKZ
 — best. UPC Cablecom
 — best. Swisscom
- proj. Regenwasser
 — proj. Wasserleitung
 — proj. EKZ
- Innensanierung private Anschlussleitung (AL)
 — Neubau private Anschlussleitung (AL)
 — Innensanierung private Anschlussleitung (AL)

Rev.	Änderungen	Datum	Gez.	Gepr.	Vis.
a					
b					
c					
d					

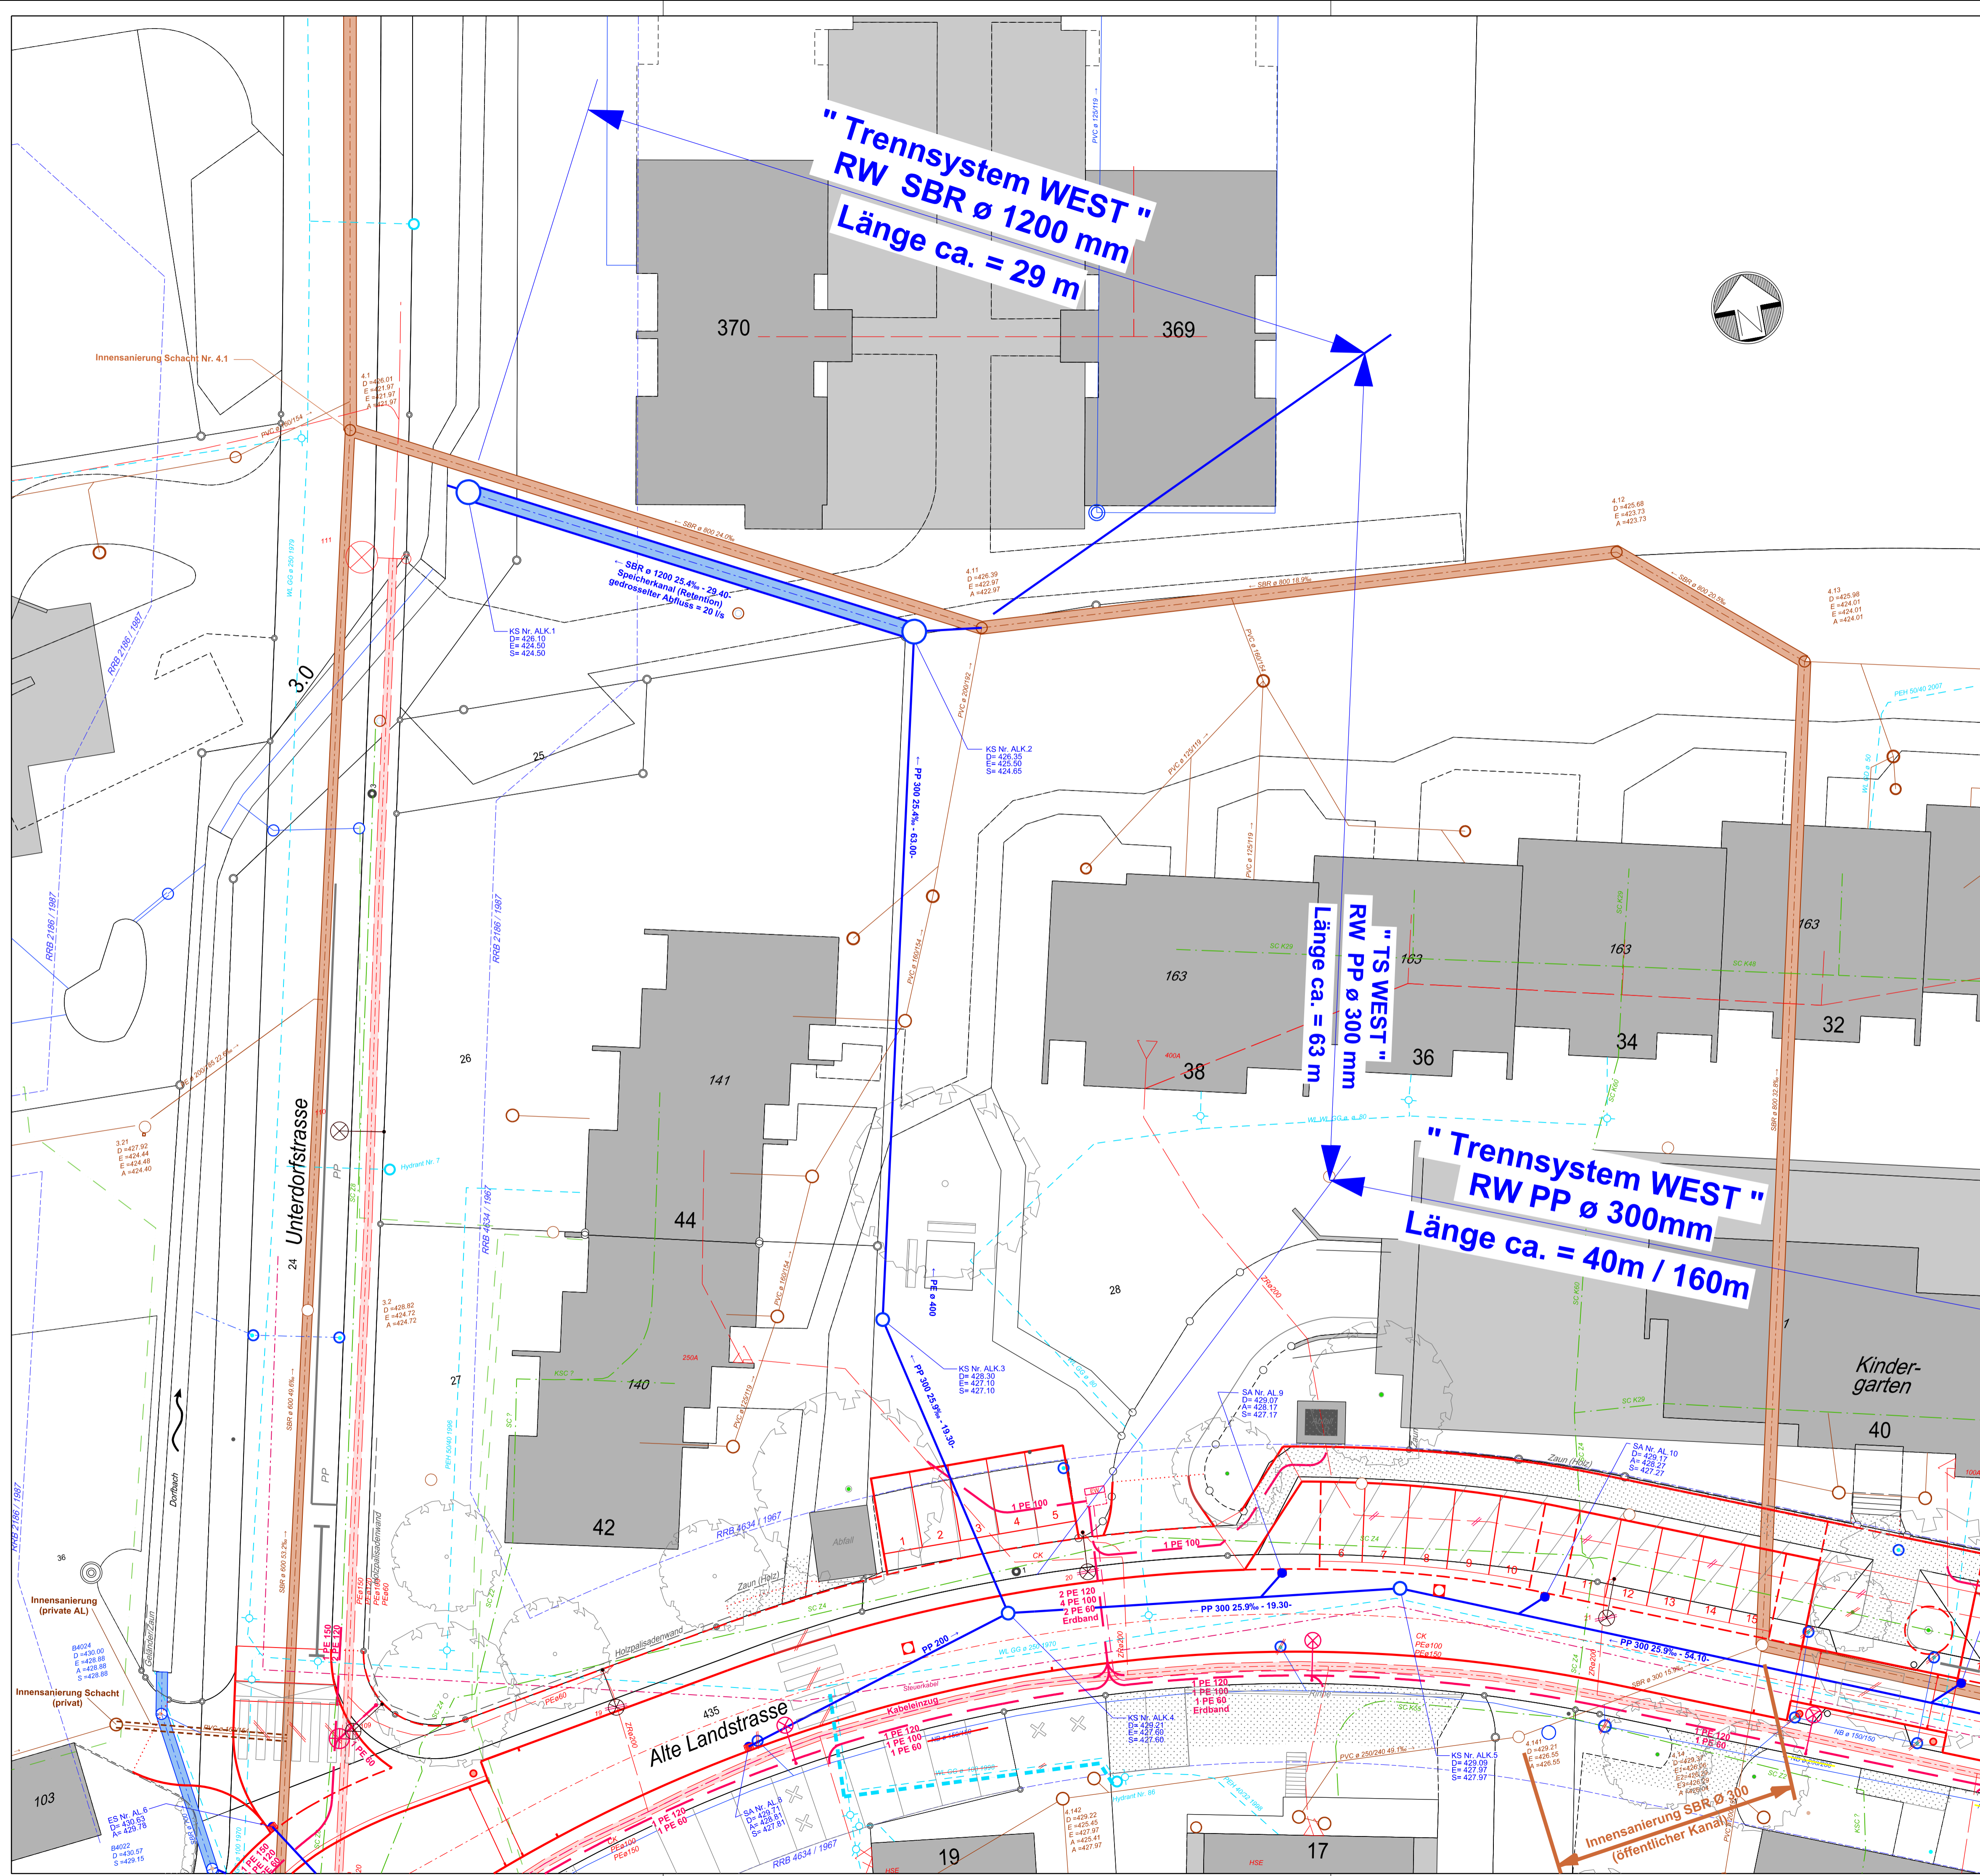

Bauprojekt
 Alte Landstrasse
Umgestaltung Alte Landstrasse
 Auflageplan gemäss § 16 StrassG
 Werkleitungsplan Nord
 Situation 1: 200

Gemeinde Dänikon
 Oberdorfstrasse 1
 8114 Dänikon
 Tel. 044 846 50 80
 Fax 044 846 50 89
 info@daenikon.ch

Firma **SNZ** Ingenieure und Planer AG
 Dorfstrasse 112
 CH-8050 Zürich
 Tel. 044 3187878
 Fax 044 3126411
 www.snz.ch

Ausfertigung für

Bearb./Gepr./Vis. Datum Format Bau Nr. Büro Plan Nr.
 rk / Mo 12.08.2014 60 / 84 4257-242