



Rev.	Änderungen	Datum	Gez.	Gepr.	Vis.
a					
b					
c					
d					

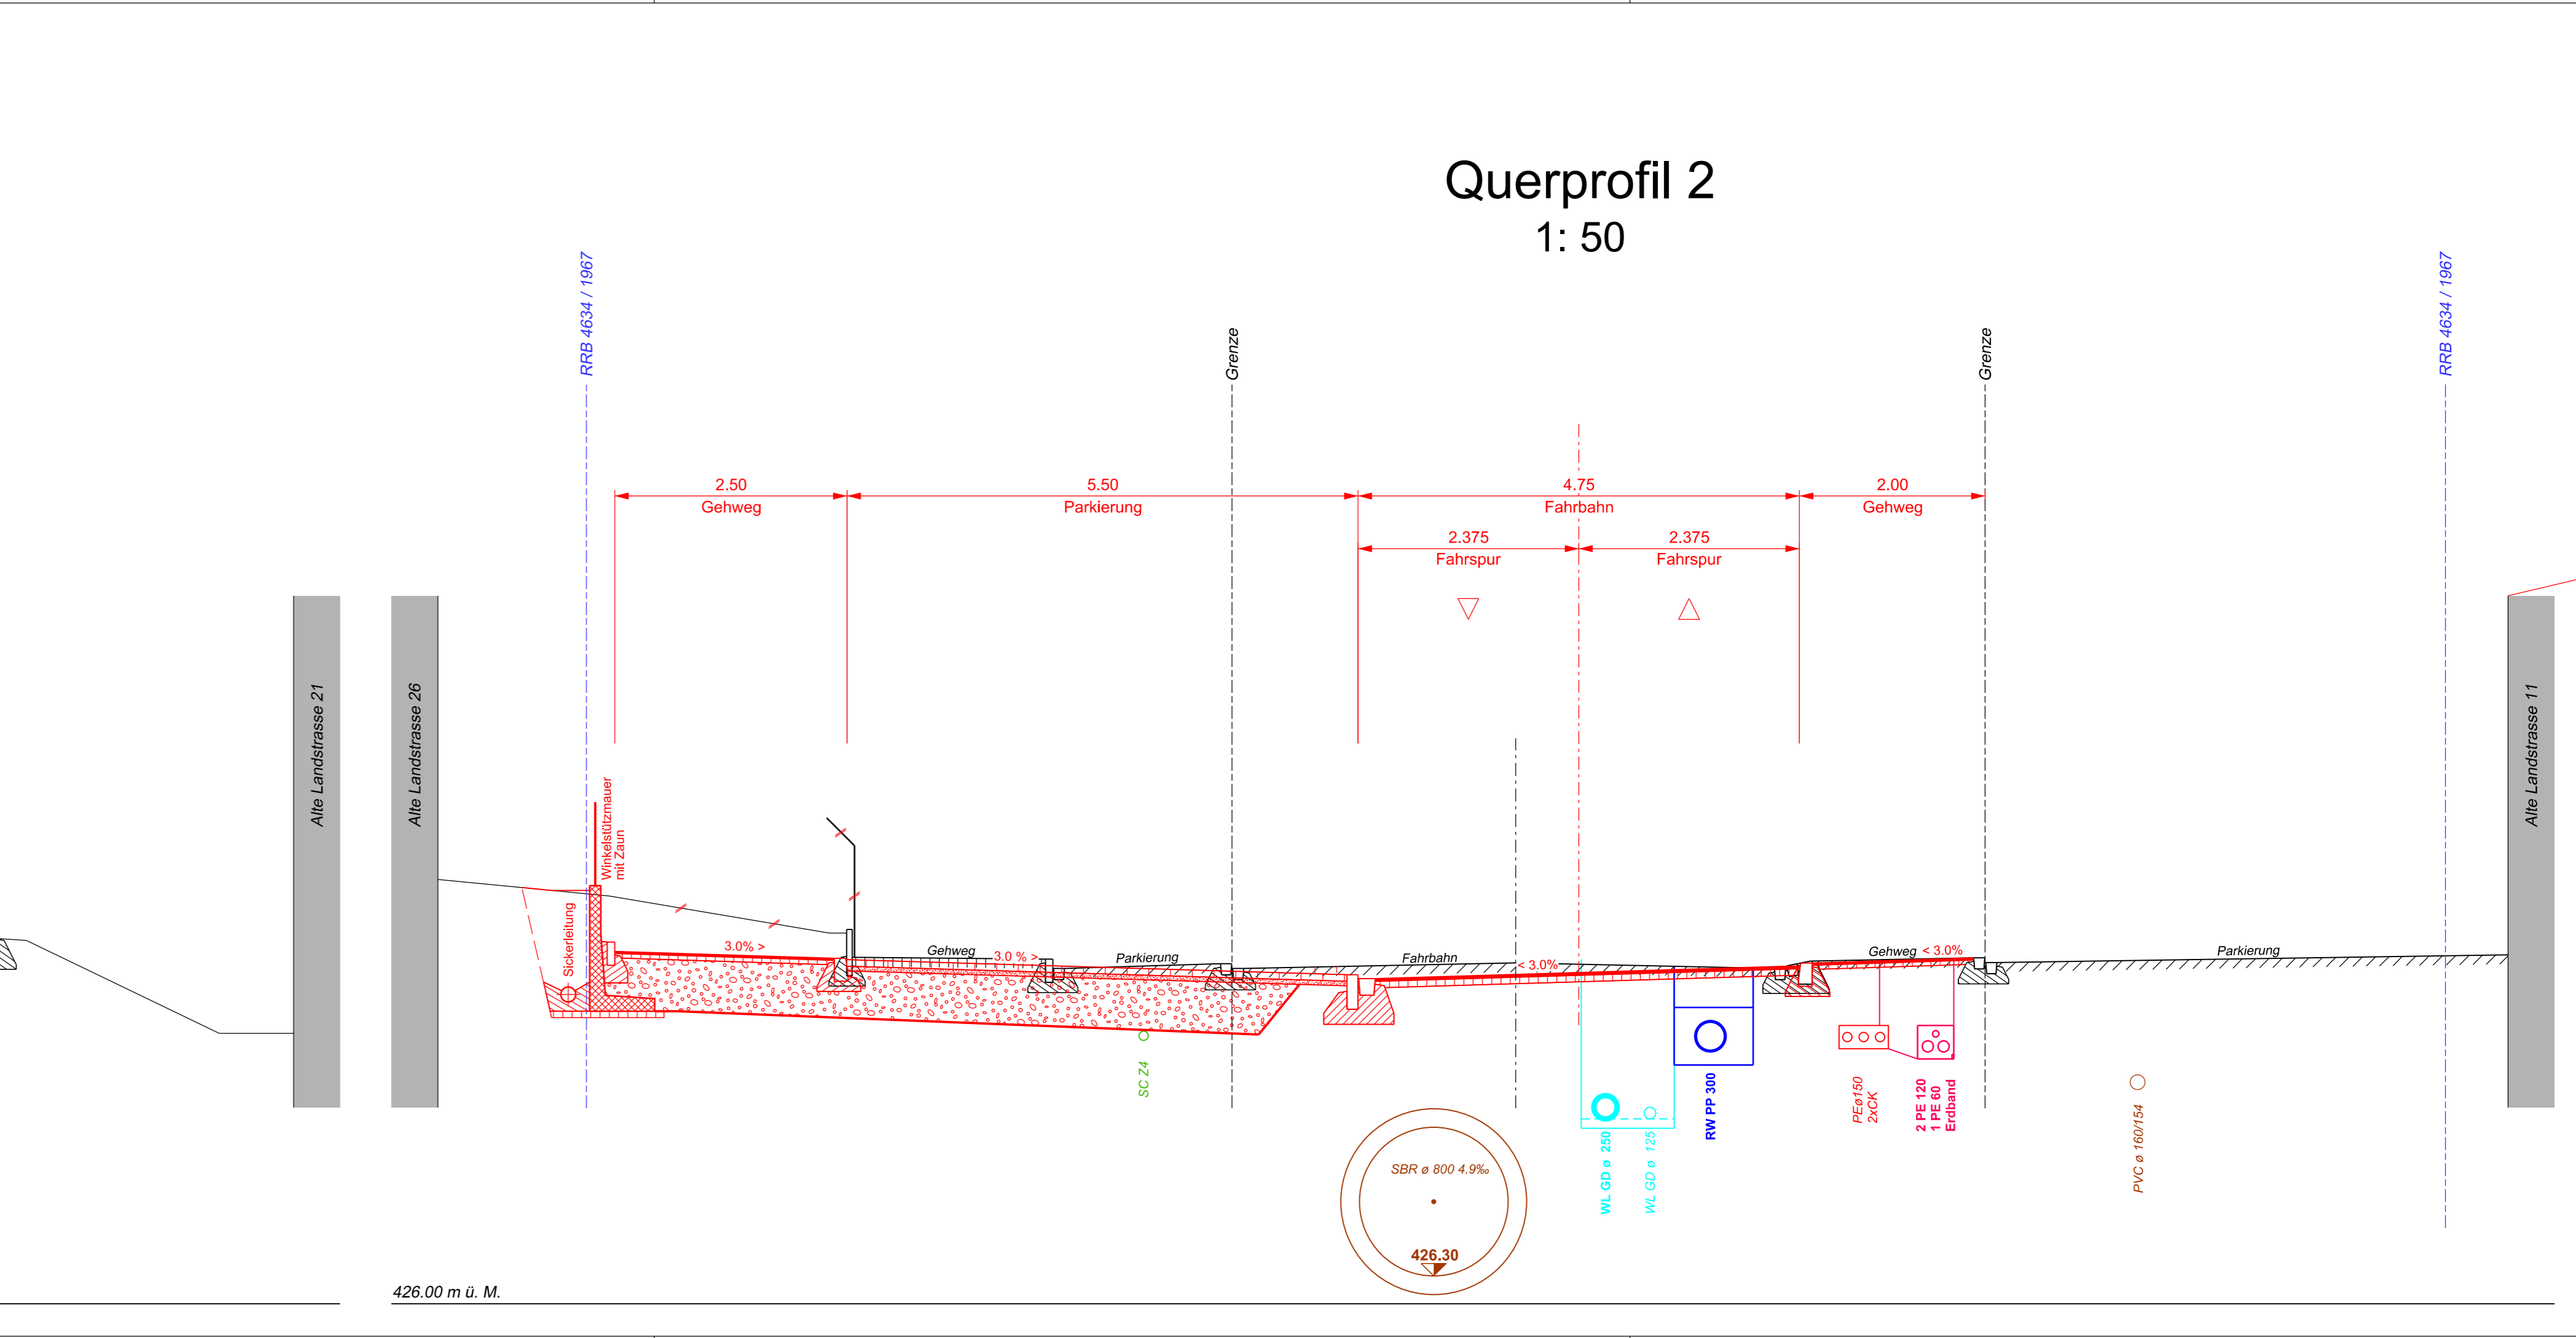

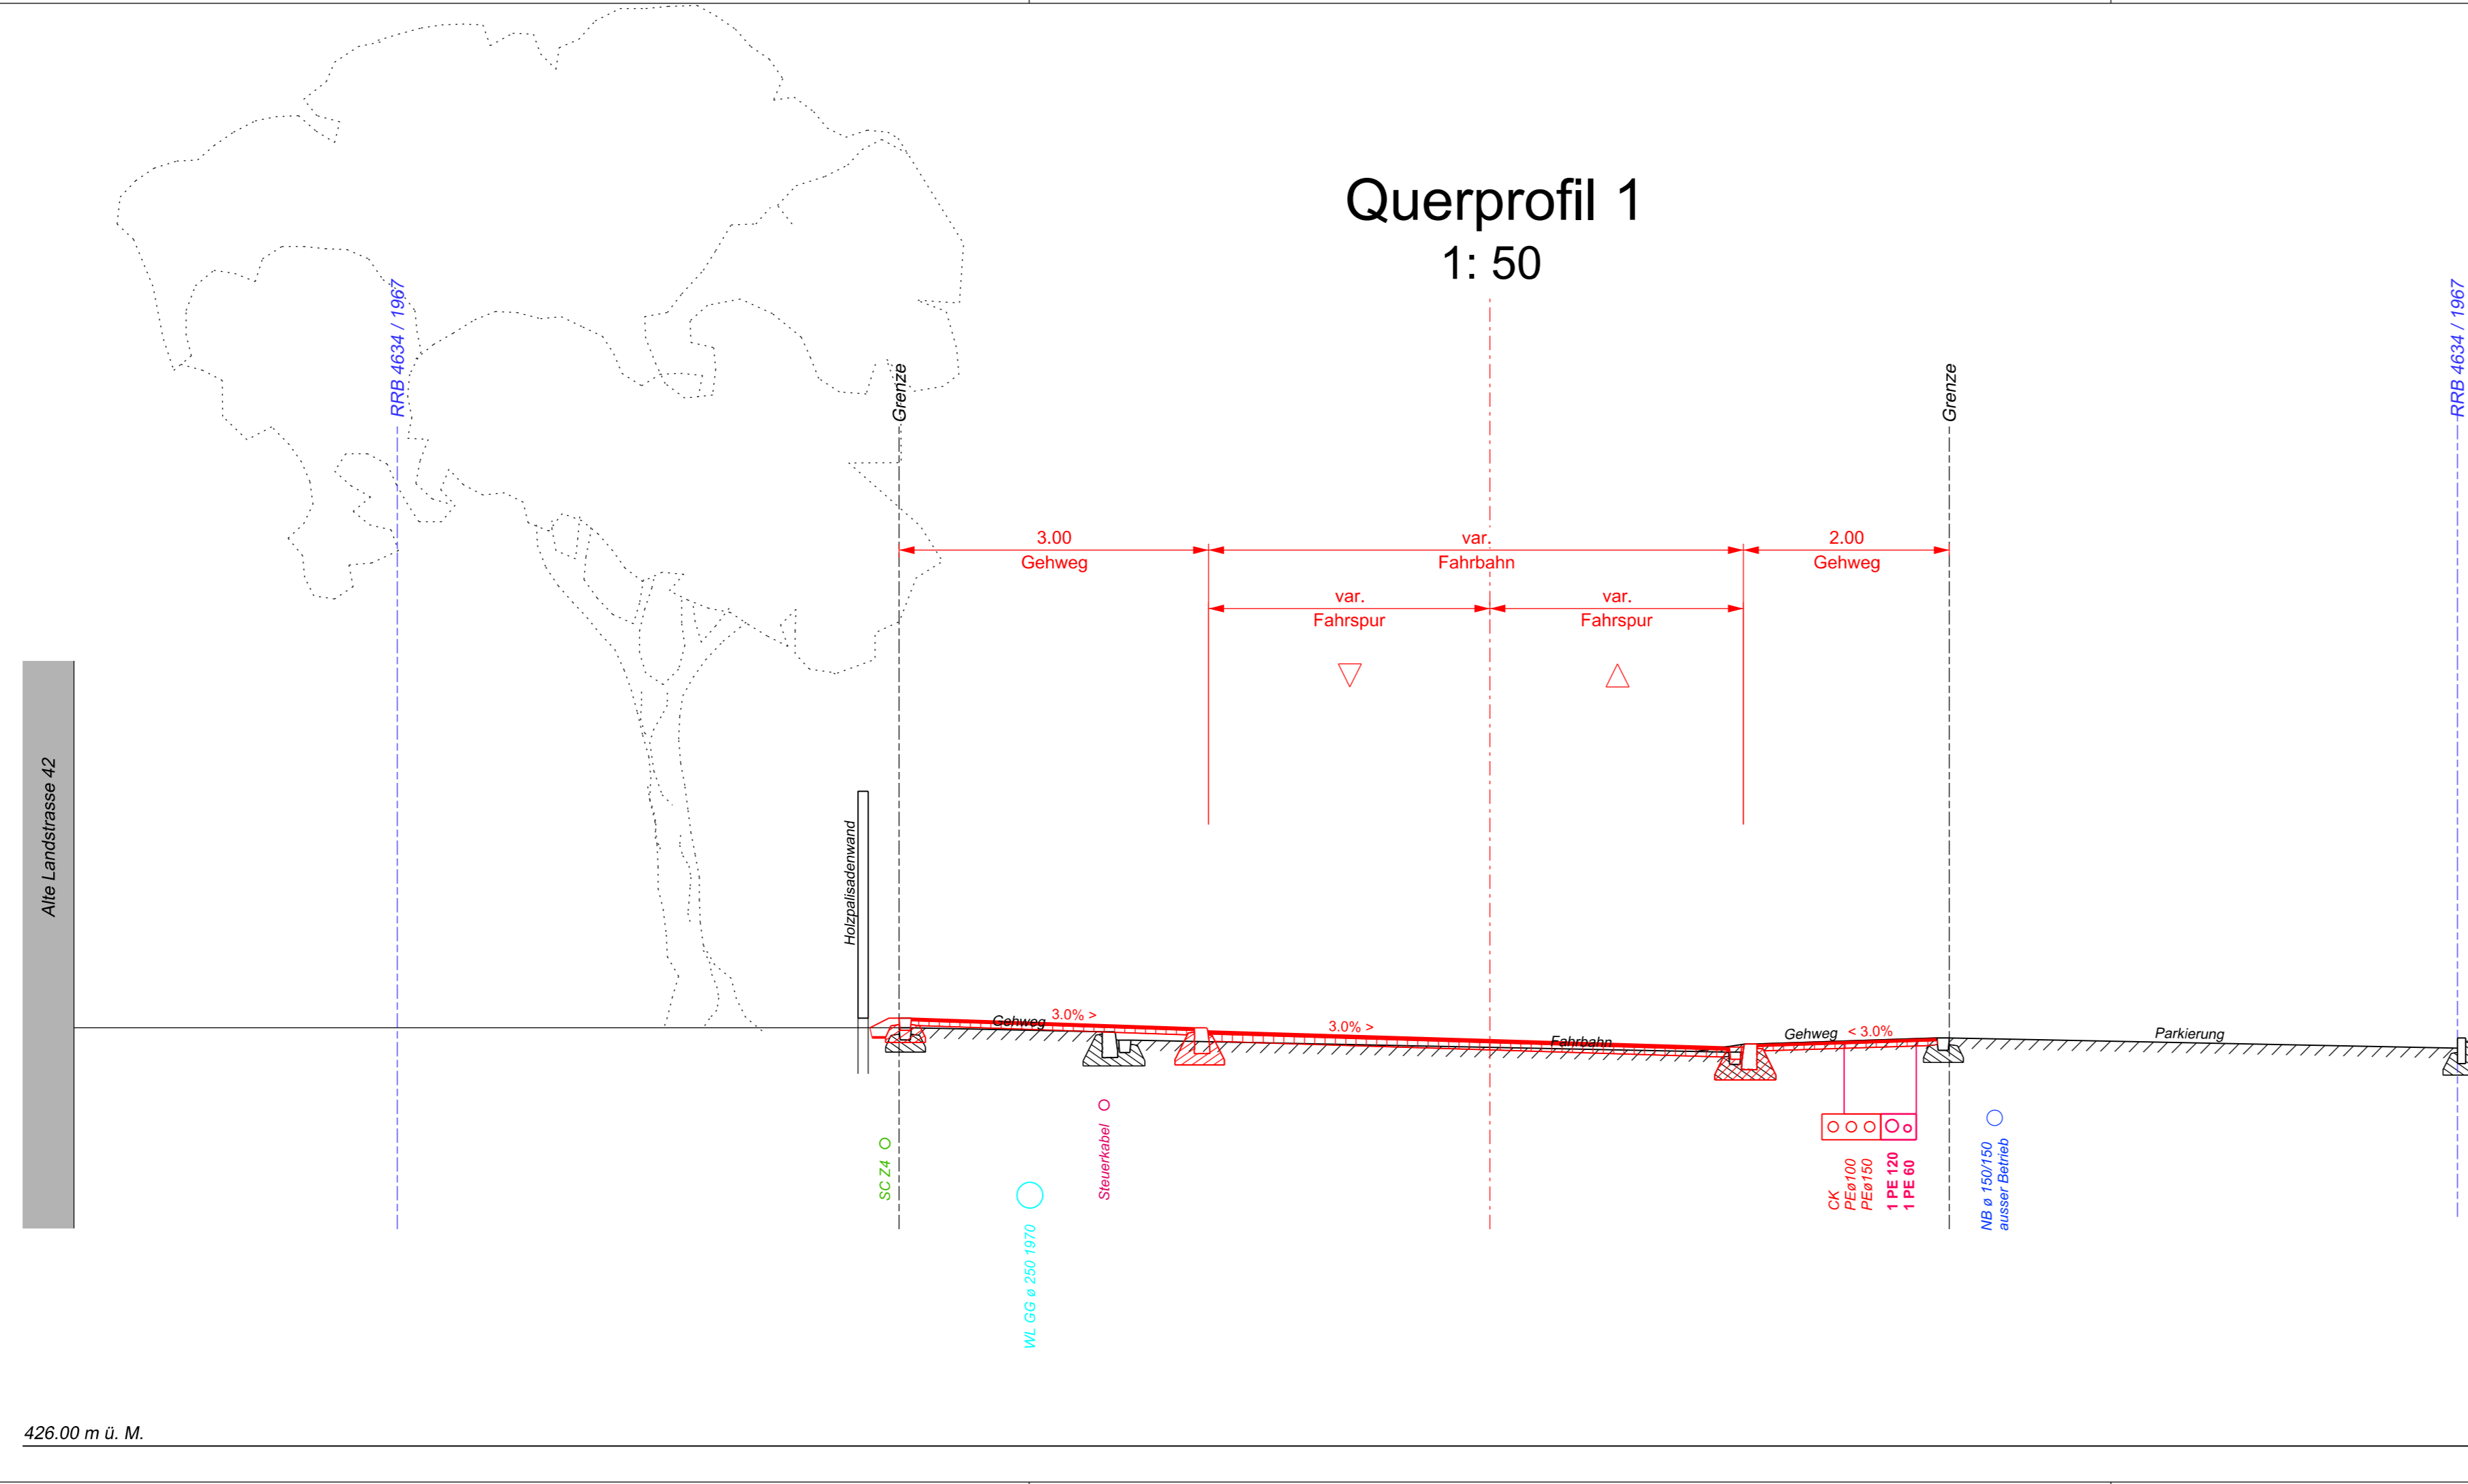

Gemeinde Dänikon
Oberdorfstrasse 1
8114 Dänikon
Tel. 044 846 50 80
Fax 044 846 50 89
info@daenikon.ch

Bauprojekt

Alte Landstrasse

Umgestaltung Alte Landstrasse

Auflageplan gemäss § 16 StrassG

Querprofile 1: 50

Firma	 <p>SNZ Ingenieure und Planer AG</p>	Dörflistrasse 112 CH-8050 Zürich Tel. 044 318'78'78 Fax 044 312'64'11 www.snz.ch	Ausfertigung für
Bearb./Gepr./Vis.	Datum	Format	Bau Nr.
rjf / Mo	12.08.2014	30 / 126	Büro Plan Nr. 4257-220